



A	Création plan			13/07/2018	FL
	Format: A3	Ech: 1:15	Matière : Epaisseur (mm) :	Poids (Kg):	
Latéral 800 Technika				TOTEM FIRE Tél: 04.75.40.18.89 Fax: 04.75.41.08.39 ZA Guimand 26120 MALISSARD	
Plan 1 / 3					
Ce plan est la propriété de TOTEM FIRE SA. Il ne doit pas être utilisé, communiqué ou reproduit sans son AUTORISATION					



COUPE H-H
ECHELLE 1 : 15

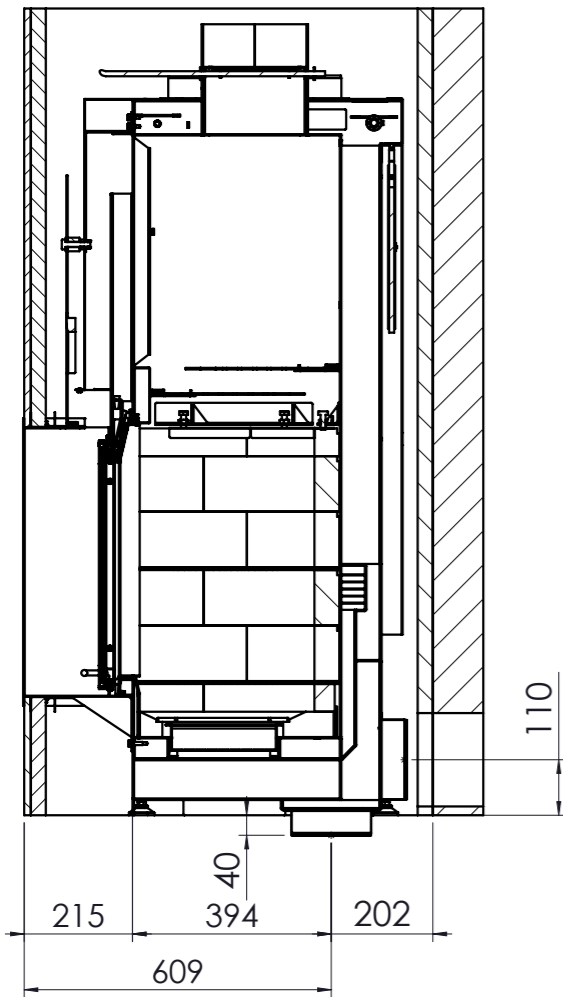



COUPE H
ECHELLE 1 : 15

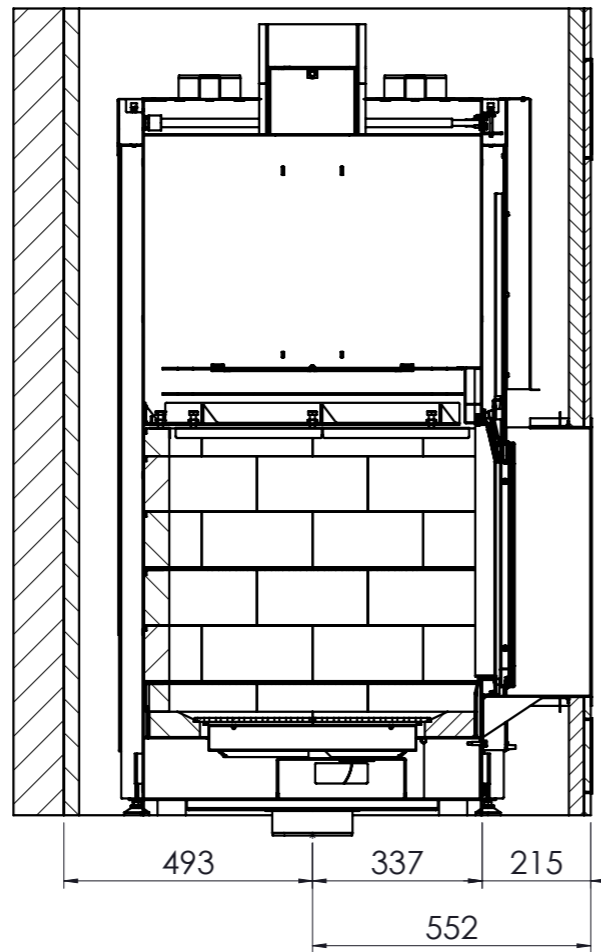


Habillage
Ep 13mm

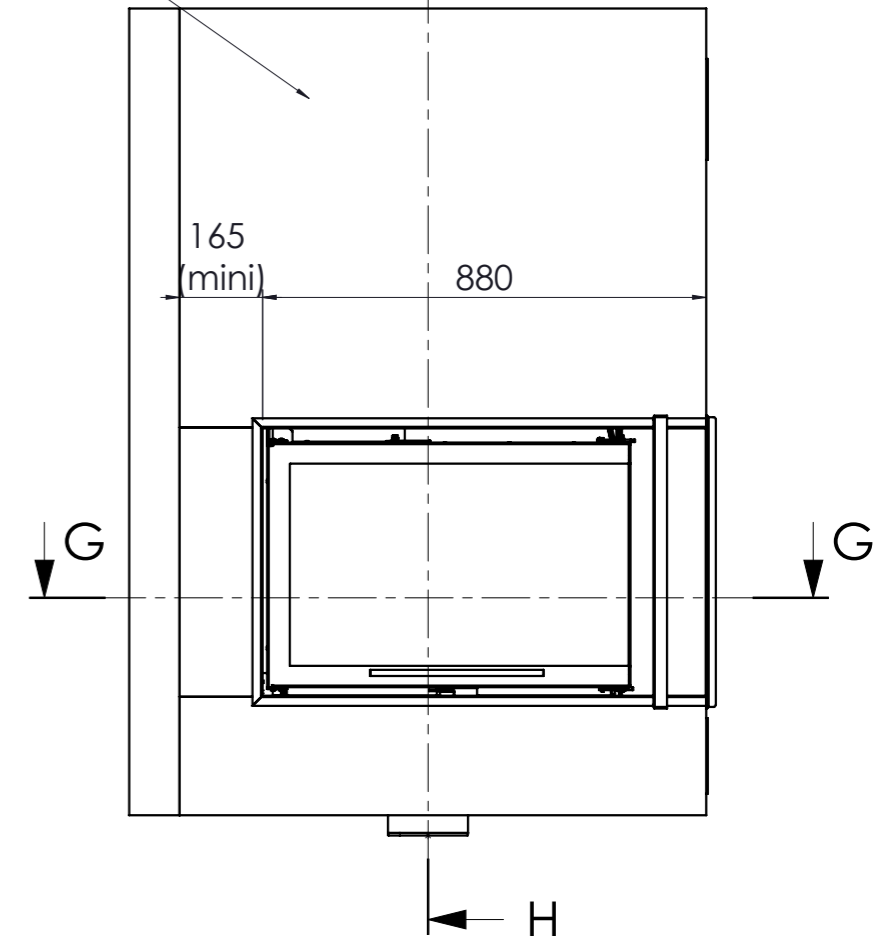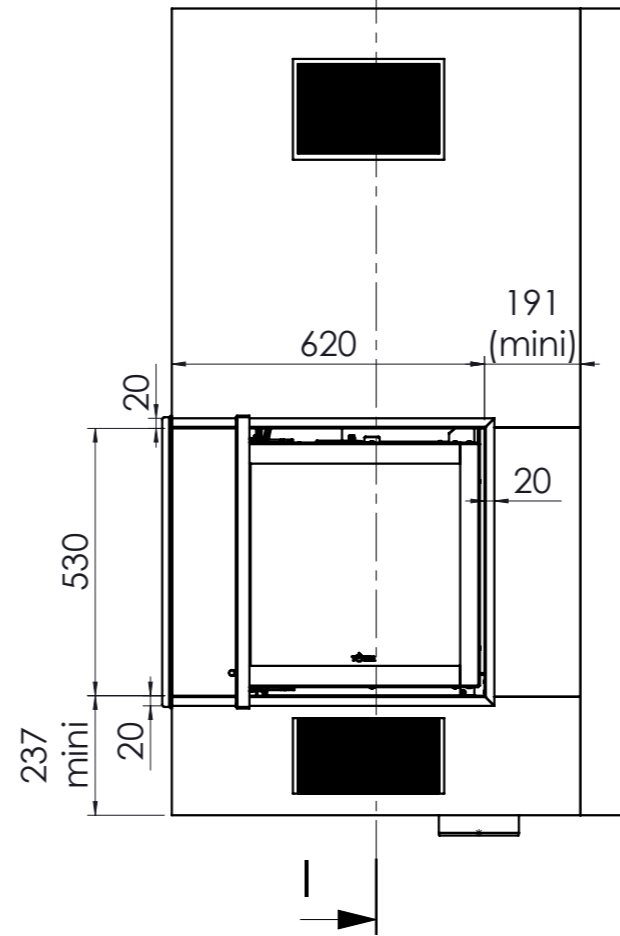





COUPE G-G
ECHELLE 1 : 15

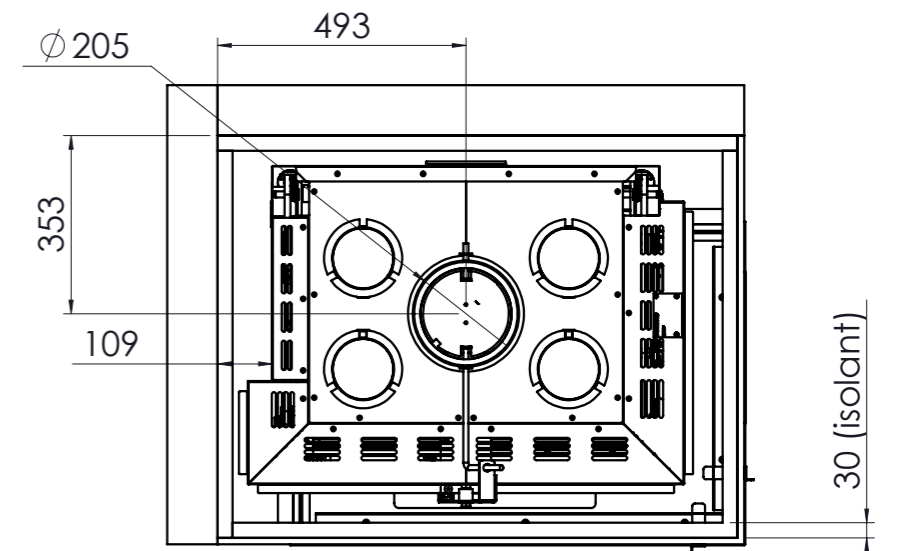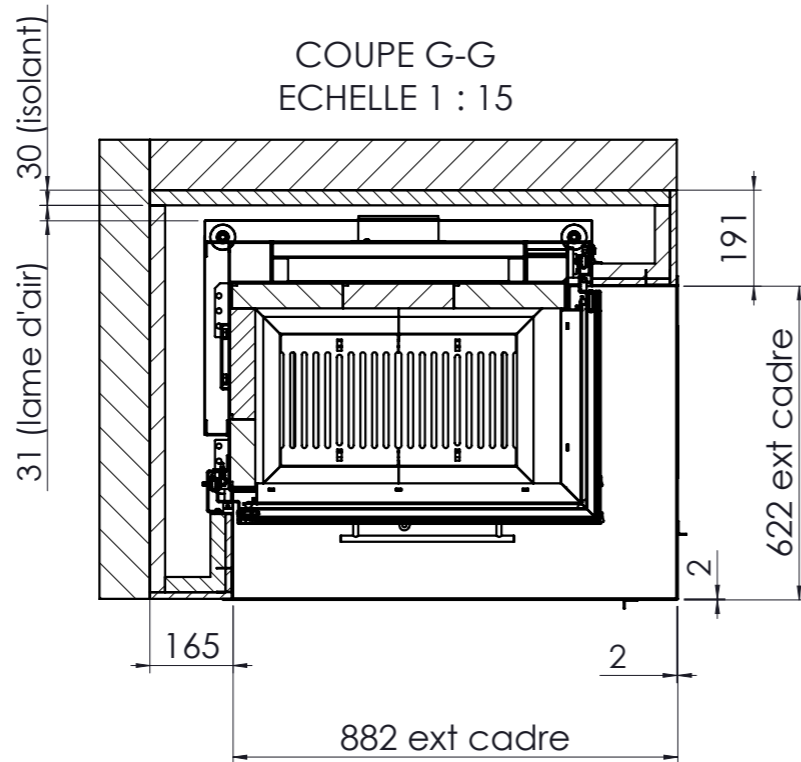

A	Création plan	13/07/2018	par
	Format: A3	Ech: 1:15	Matière :- Epaisseur (mm) :-
<p>Habillage cadre Optima Latéral 800 Technika</p>			Poids (Kg):
			<p>TOTEM FIRE Tél: 04.75.40.18.89 Fax: 04.75.41.08.39 ZA Guimand 26120 MALISSARD</p>
Plan 2 / 3			
Ce plan est la propriété de TOTEM FIRE SA. Il ne doit pas être utilisé, communiqué ou reproduit sans son AUTORISATION			

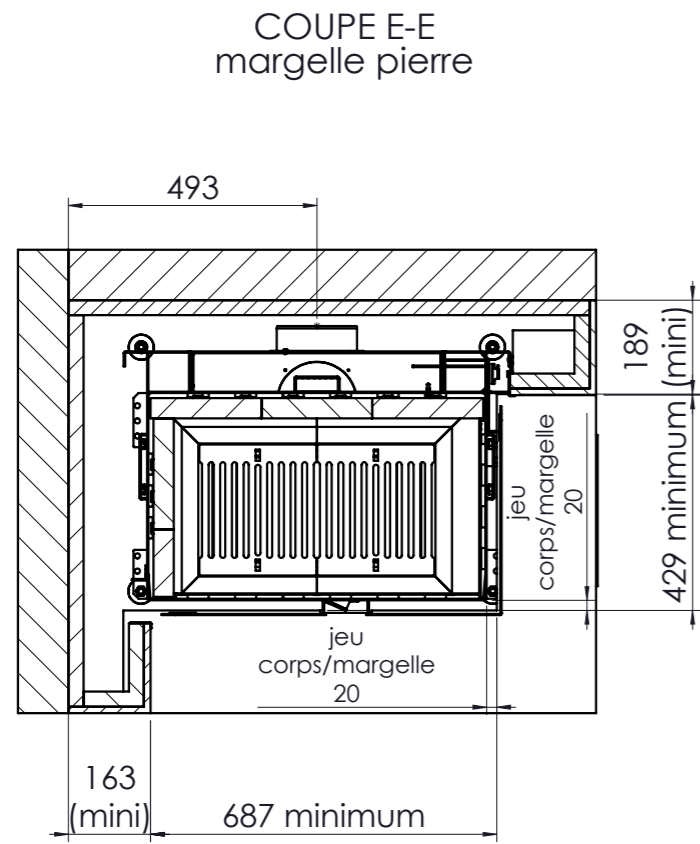

HABILLAGE 13mm

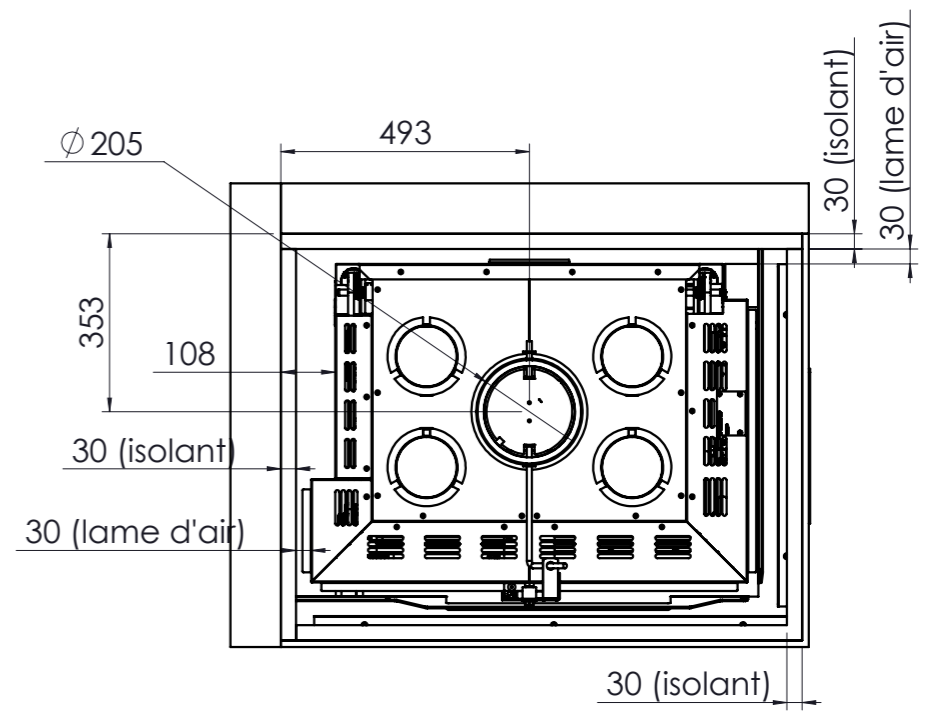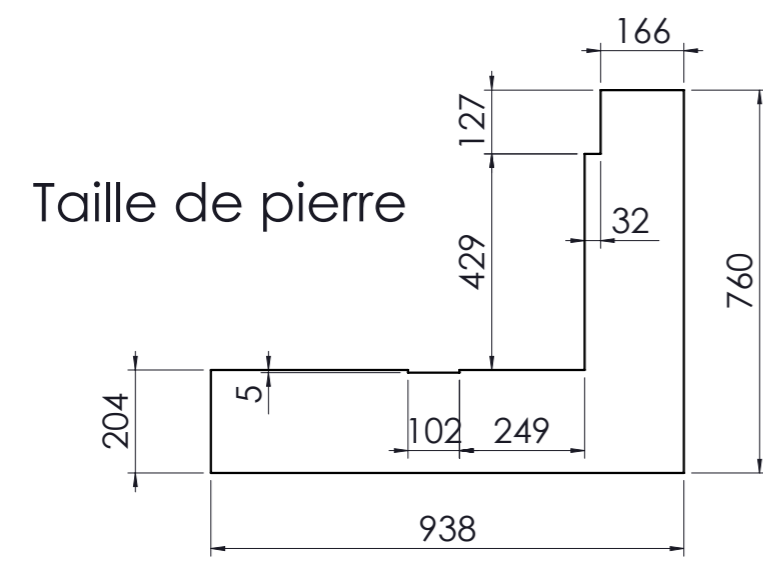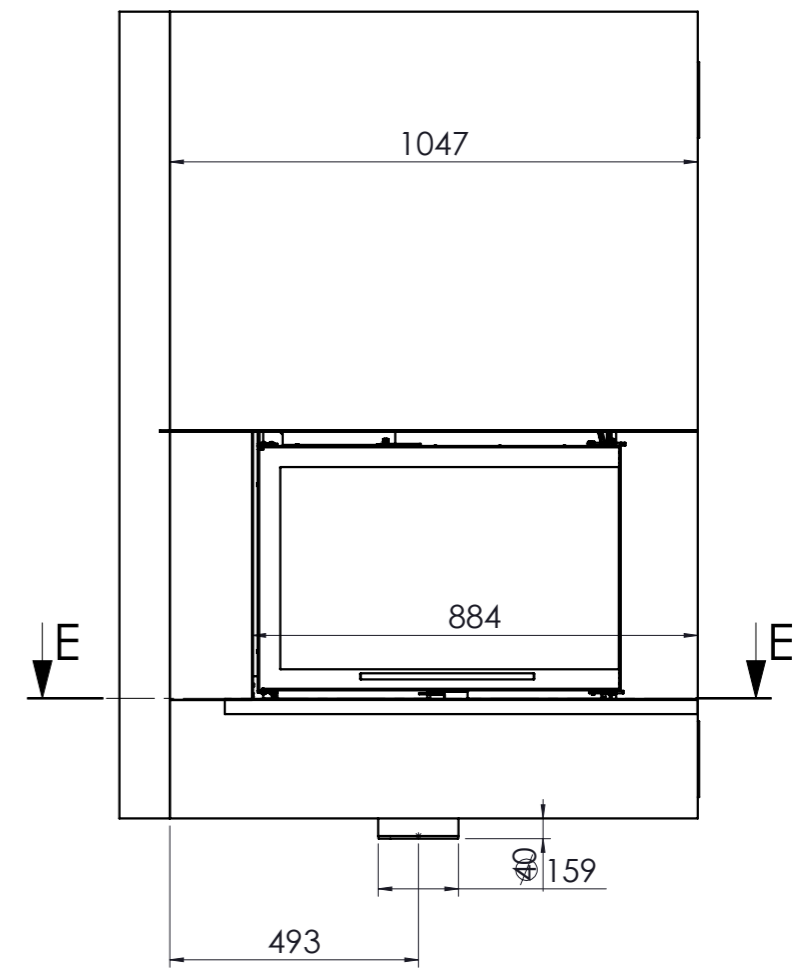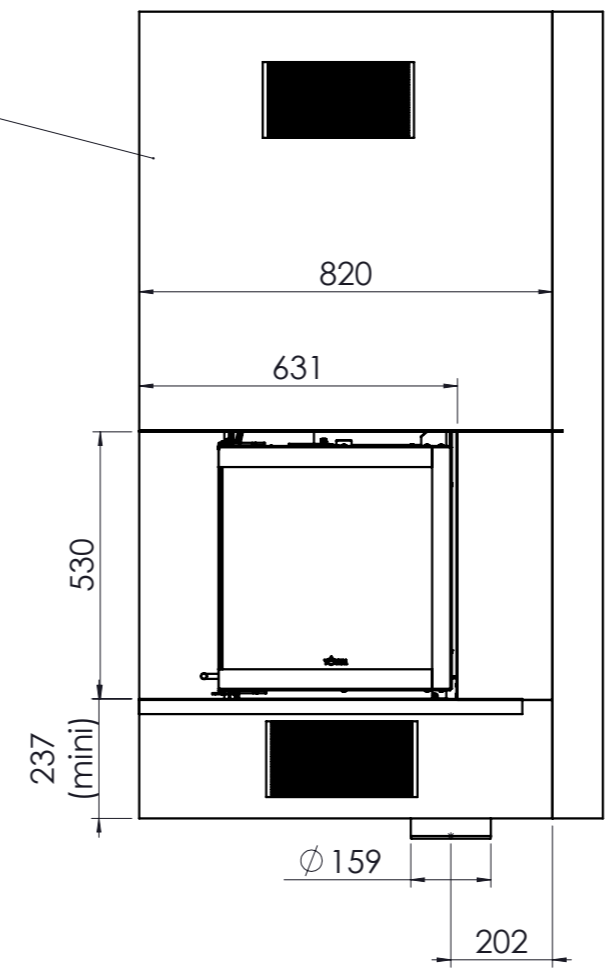

	Format: A3	Ech: 1:15	Matière :- Epaisseur (mm) :-	Poids (Kg):
Habillage Fer soutien, Margelle pierre Latéral 800 Technika				TOTEM FIRE Tél: 04.75.40.18.89 Fax: 04.75.41.08.39 ZA Guimand 26120 MALISSARD
Plan 3 / 3				
Ce plan est la propriété de TOTEM FIRE SA. Il ne doit pas être utilisé, communiqué ou reproduit sans son AUTORISATION				